
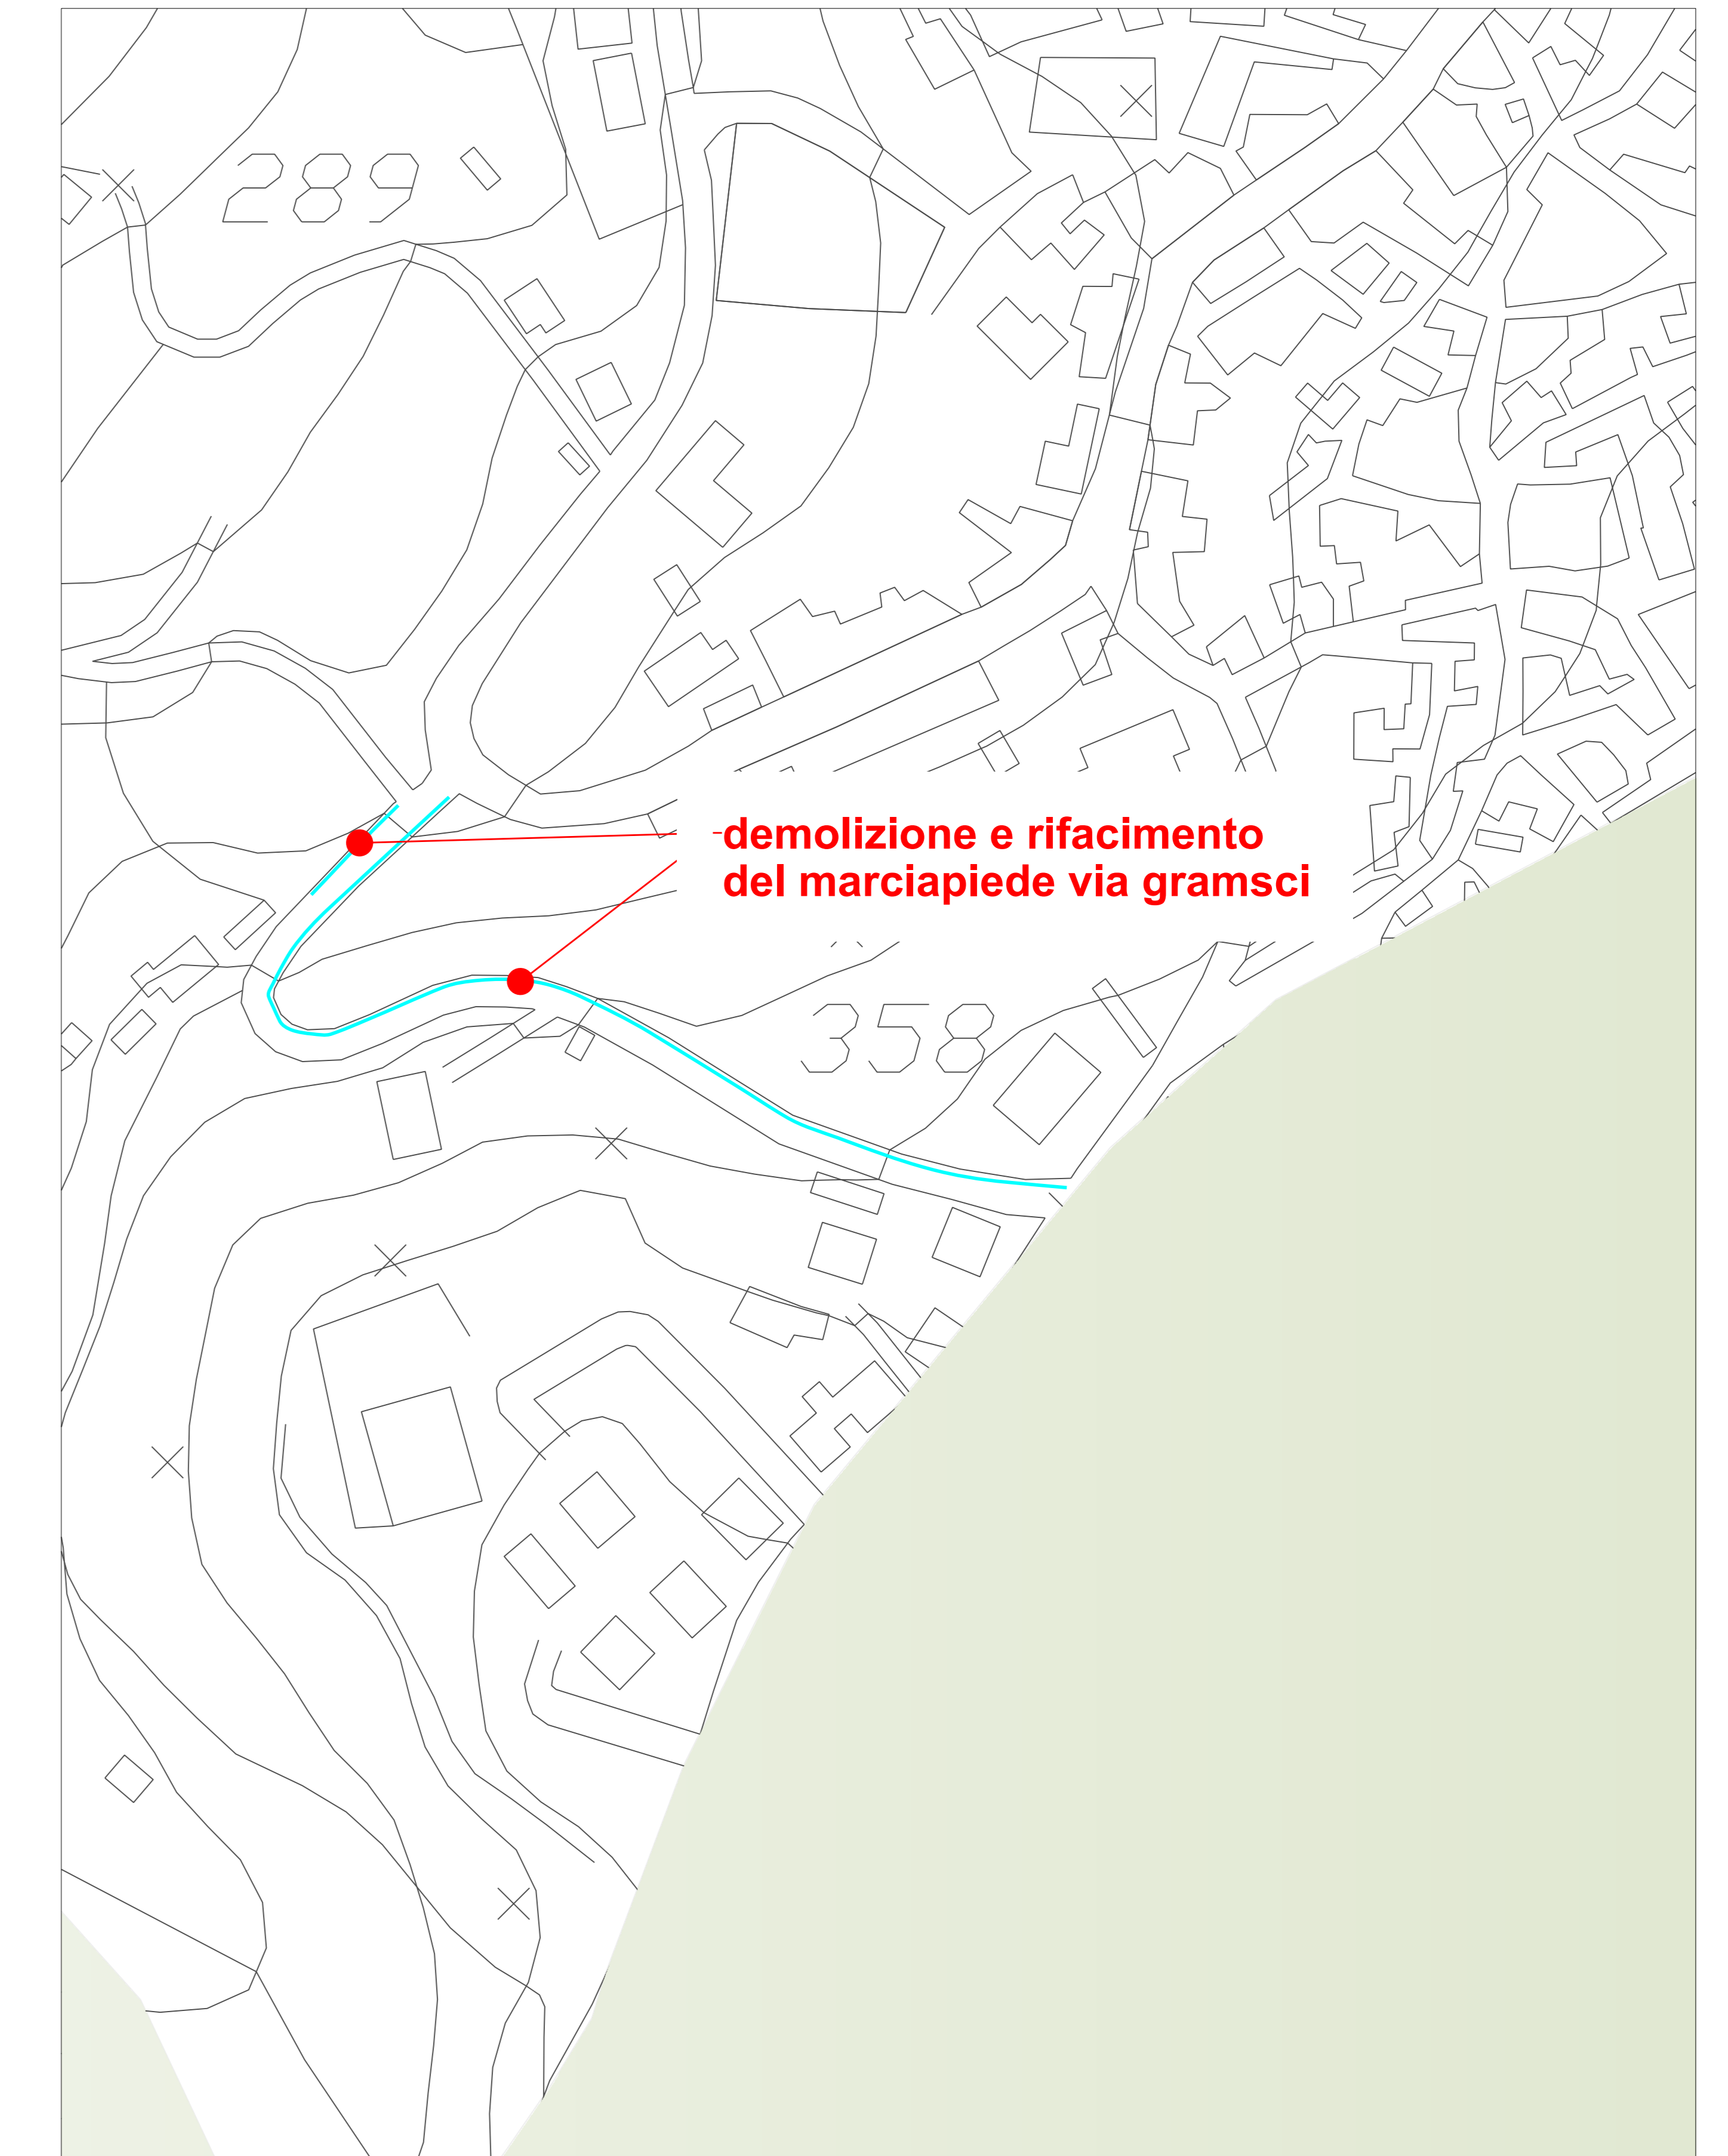


**LEGENDA**

- Tubo in polietilene 32 mm
- Cavidotto 63 mm
- Pavimentazione in bitume
- Rifacimento marciapiede via gramsci
- Pozzetti di ispezione cavidotto
- Pozzetti di ispezione rete idrica

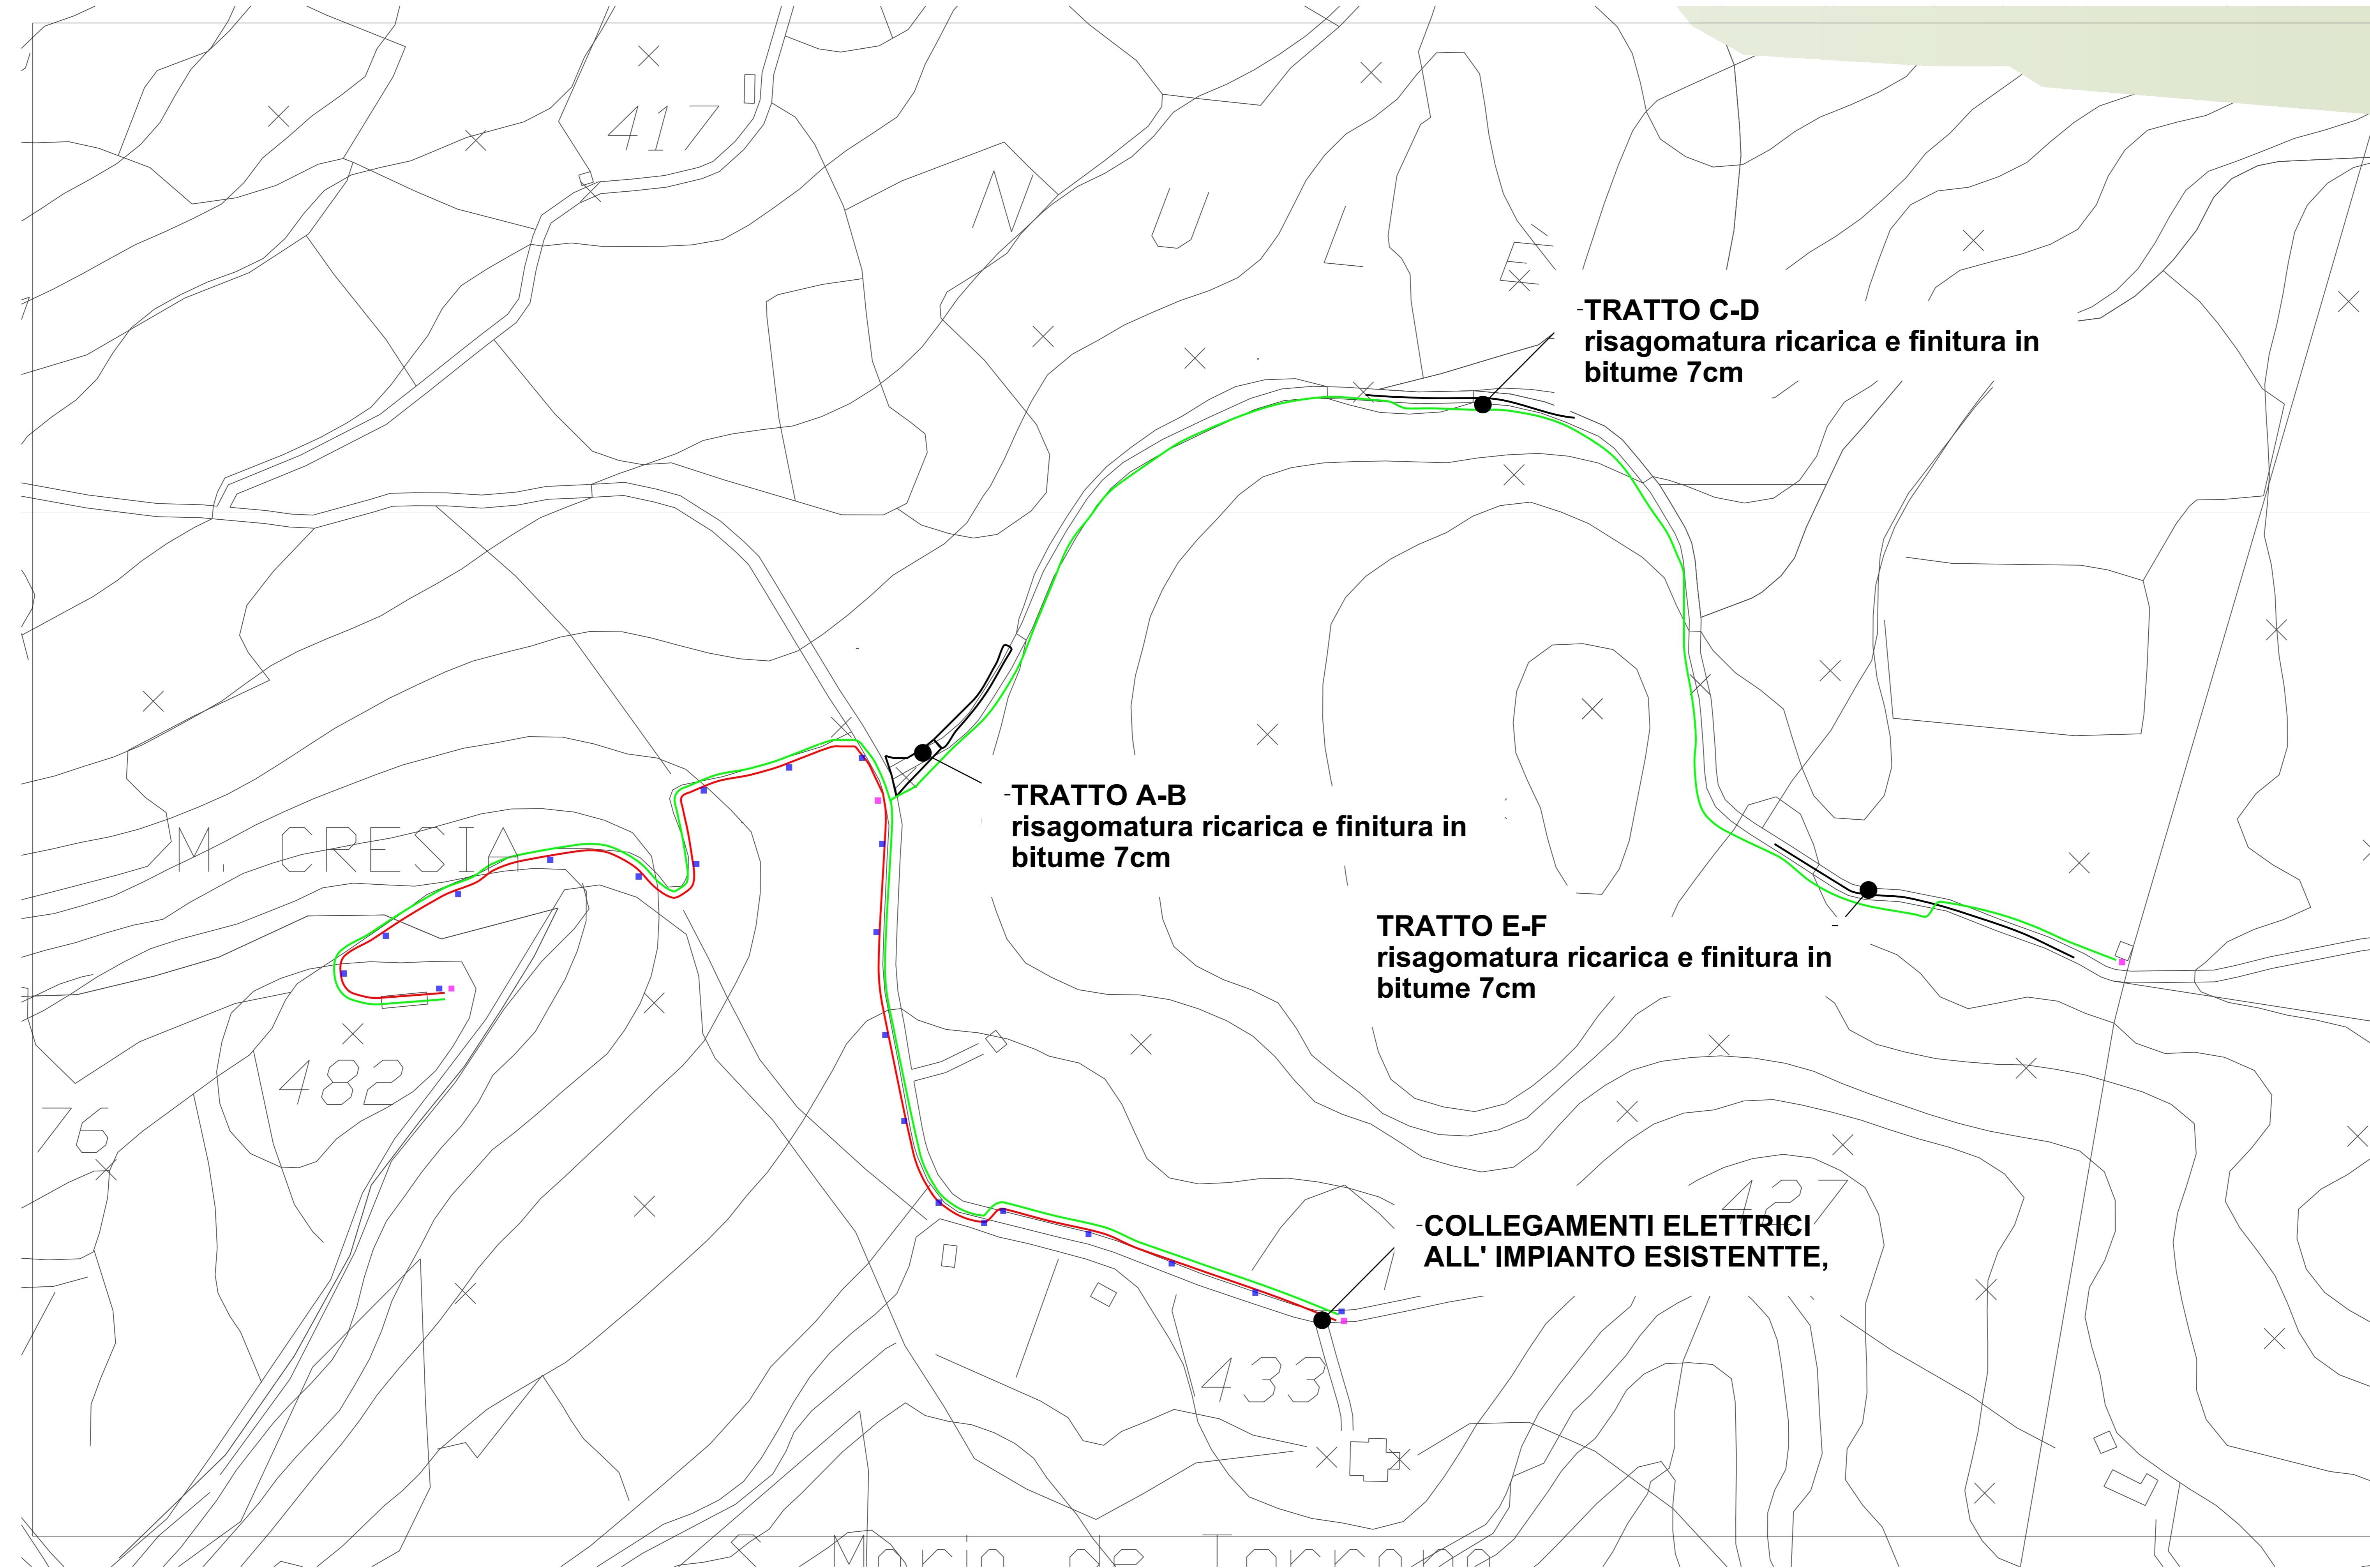

**Comune di Sorradile**  
Provincia di Oristano

Elaborato: **3** Oggetto: Interventi di viabilità rurale e urbana con realizzazione di sottoservizi

Scale: varie

Data: dicembre 2017 **DEFINITIVO-ESECUTIVO**

PLANIMETRIE ZONE DI INTERVENTO

Parere comunale Parere Paesaggistico.

Committente: Comune di Sorradile

Studio Tecnico  
Geom. Pasqualino Mannu  
Via Giovanni Paolo II n°4 - 09080 Sorradile  
Tel. 0783.69413 - e-mail: lino.mannu@tiscali.it